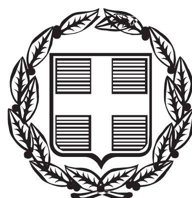


ΕΦΗΜΕΡΙΣ ΤΗΣ ΚΥΒΕΡΝΗΣΕΩΣ
ΤΗΣ ΕΛΛΗΝΙΚΗΣ ΔΗΜΟΚΡΑΤΙΑΣ

ΤΕΥΧΟΣ ΑΝΑΓΚΑΣΤΙΚΩΝ ΑΠΑΛΛΟΤΡΙΩΣΕΩΝ ΚΑΙ ΠΟΛΕΟΔΟΜΙΚΩΝ ΘΕΜΑΤΩΝ **Αρ. Φύλλου 437**

5 Δεκεμβρίου 2013

ΑΠΟΦΑΣΕΙΣ

Αριθμ. ΥΠΠΟΑ/ΓΔΑΠΚ/ΔΙΠΚΑ/ΤΑΧ/Α1/Φ21/70086/34002/4723/2372

Έγκριση ανακαθορισμού Ζώνης Α΄ και αναοριοθέτηση Ζώνης Β' Προστασίας του αρχαιολογικού χώρου Γύρουλα Σαγκρίου, Δήμου Νάξου και Μικρών Κυκλάδων, Περιφερειακής Ενότητας Νάξου, Περιφέρειας Νοτίου Αιγαίου.

Ο ΥΠΟΥΡΓΟΣ ΠΟΛΙΤΙΣΜΟΥ ΚΑΙ ΑΘΛΗΤΙΣΜΟΥ

Έχοντας υπ' όψιν:

1. Τις διατάξεις του Π.Δ. 118 (ΦΕΚ 152/Α/25.06.2013), «Τροποποίηση του ΠΔ 85/2012- Ίδρυση Υπουργείου ... και Θρησκευμάτων αντιστοίχως».
2. Τις διατάξεις του Π.Δ. 119 (ΦΕΚ 152/Α/25.06.2013) «Διορισμός Αντιπροέδρου της Κυβέρνησης, Υπουργών, Αναπληρωτών Υπουργών και Υφυπουργών».
3. Την ΥΠΠΟ/ΓΝΟΣ/49610/28.11.90 (ΦΕΚ 743/Β/29.11.90) «Εξαίρεση από τον περιορισμό των τριών υπογραφών».
4. Τις διατάξεις του αρ. 12 του Ν. 3028/02 (ΦΕΚ 153/Α/28-06-2002) «Για την προστασία των Αρχαιοτήτων και εν γένει της Πολιτιστικής Κληρονομιάς».
5. Τις διατάξεις του Π.Δ. 191/03 (ΦΕΚ 146/τ.Α΄/13-06-2003) Περί Οργανισμού του ΥΠΠΟ.
6. Την ΥΠΠΟ/ΔΟΕΠΥ/ΤΟΠΥΝΕ/14/3698/20.01.2004 ΥΑ (ΦΕΚ 70/Β/20.01.2004) «Οργάνωση και λειτουργία των Συμβουλίων του ν. 3028/2002 στο Υπουργείο Πολιτισμού».
7. Την υπ' αρ. πρωτ. ΥΠΠΟ/ΑΡΧ/Α1/Φ21/59271/3340/30.11.1995 (ΦΕΚ 1036/Β/14.12.1995) Υ.Α., όπως αυτή συμπληρώθηκε με την υπ' αρ. πρωτ. ΥΠΠΟ/ΑΡΧ/Α1/Φ21/48748/3026/18.12.1997 Υ.Α. (ΦΕΚ 142/Β/27.01.1998), με την οποία θεσμοθετήθηκαν Ζώνες Α και Β προστασίας του αρχαιολογικού χώρου του αρχαϊκού ναού, που σώζεται στην περιοχή του Γύρουλα.
8. Την υπ' αρ. πρωτ. ΥΠΠΟΤ/ΓΔΑΠΚ/ΑΡΧ/Α1/Φ21/44720/2228/15.06.2012 Υ.Α. (ΦΕΚ 153/Α/28.06.2002), με την οποία αναοριοθετήθηκε ο αρχαιολογικός χώρος του Γύρουλα-Σαγκρίου Νάξου.
9. Το υπ' αρ. πρωτ. ΥΠΠΟΤ/ΔΤΦΚ/62602/9346/234/30.04.2013 έγγραφο της Διεύθυνσης Τοπογραφήσεων Φωτογραμμετρίας και Κτηματολογίου.
10. Την ομόφωνη γνωμοδότηση του Κεντρικού Αρχαιολογικού Συμβουλίου, όπως αυτή διατυπώθηκε στην υπ' αρ. 20/04.09.2012 Συνεδρία του, αποφασίζουμε:

Τον ανακαθορισμό της Ζώνης Α΄ απολύτου προστασίας και την αναοριοθέτηση της Ζώνης Β΄ προστασίας του αρχαιολογικού χώρου του Γύρουλα-Σαγκρίου, Δήμου Νάξου και Μικρών Κυκλάδων, Περιφέρειας Νοτίου Αιγαίου, σύμφωνα με την πρόταση της επιτροπής αυτοψίας μελών του Συμβουλίου, για λόγους προστασίας των αρχαιοτήτων της περιοχής (αρχαϊκό ιερό, παλαιοχριστιανική βασιλική, οικισμού κλασικών και ελληνιστικών χρόνων στις θέσεις Μπαντίδαινες, Αυλωνίτσα, Ράχη, Καθανύχτα και Λαθρήνο, διάσπαρτα μνημεία βυζαντινών και μεταβυζαντινών χρόνων) και του περιβάλλοντος τους. Η ενιαία πολυγωνική γραμμή του εξωτερικού ορίου της ζώνης Β΄ Προστασίας συμπίπτει με τα όρια του αρχαιολογικού χώρου. Αναλυτικότερα:

Α. Ανακαθορίζεται Ζώνη Α, απολύτου προστασίας η άμεση περιοχή του ιερού των αρχαϊκών χρόνων, η οποία περικλείεται από πολυγωνική γραμμή οριζόμενη από τα σημεία 106, 107, 108 ... 142, 143, 106 στο συνημμένο φύλλο χάρτη ΓΥΣ κλίμακας 1/5000 σύμφωνα με τον συνημμένο πίνακα ζευγών συντεταγμένων των κορυφών του πολυγώνου. Στη Ζώνη Α΄ απολύτου Προστασίας:

- Απαγορεύεται η δόμηση.
- Απαγορεύεται οποιαδήποτε αλλοίωση του εδάφους καθώς και οποιαδήποτε κατασκευή (π.χ. αποθήκες, θερμοκήπια, αντλιοστάσια κ.λπ.), με την επιφύλαξη των οριζομένων παρακάτω για τις επιτρεπόμενες χρήσεις-δραστηριότητες.
- Απαγορεύεται η διάνοιξη νέων οδών.
- Απαγορεύεται οποιαδήποτε εξορυκτική ή λατομική δραστηριότητα.
- Επιτρέπεται η συντήρηση και βελτίωση των υφισταμένων μονοπατιών, χωρίς ασφαλτόστρωση.
- Επιτρέπεται η εγκατάσταση και επισκευή δικτύων υποδομών κοινής ωφελείας.
- Επιτρέπεται η κατασκευή των απαραίτητων έργων άρδευσης σε βάθος έως 0,30μ. από τη στάθμη του φυσικά διαμορφωμένου εδάφους και τα απλά επιφανειακά έργα άρδευσης καλυμμένα με χώμα.
- Επιτρέπονται οι ανοιχτές με αβαθή άροση καλλιέργειες και η μελισσοκομία.
- Για οποιαδήποτε από τις επιτρεπόμενες στη Ζώνη Α΄ δραστηριότητες, καθώς και για οποιοδήποτε νέο έργο υποδομής ή συντήρηση και συμπλήρωση υπάρχοντος,

απαιτείται η προηγούμενη έγκριση της Αρχαιολογικής Υπηρεσίας.

Β. Αναοριοθετείται Ζώνη Β΄ προστασίας η ευρύτερη περιοχή του αρχαιολογικού χώρου, στην οποία εντοπίζονται αρχαιότητες από τους αρχαϊκούς έως και τους μεταβυζαντινούς χρόνους και η οποία περικλείεται από πολυγωνική γραμμή οριζόμενη από τα σημεία 1, 2, 3 ... 104, 105, 1 στο συνημμένο φύλλο χάρτη ΓΥΣ κλίμακας 1/5000 σύμφωνα με τον συνημμένο πίνακα ζευγών συντεταγμένων των κορυφών του πολυγώνου.

Οι ειδικοί όροι δόμησης, οι χρήσεις γης, καθώς και οι επιτρεπόμενες δραστηριότητες εντός της Ζώνης Β΄ προστασίας του αρχαιολογικού χώρου του Γύρουλα-Σαγκρίου θα διατυπωθούν σε Κ.Υ.Α. που θα ακολουθήσει, κατά τις διατάξεις του άρθρου 13, παρ. 2 του ν. 3028/2002.


Από τις διατάξεις της παρούσας Απόφασης δεν προκύπτει δαπάνη σε βάρος του Κρατικού Προϋπολογισμού.

Η απόφαση αυτή να δημοσιευθεί στην Εφημερίδα της Κυβερνήσεως.


Αθήνα, 11 Νοεμβρίου 2013

Ο ΥΠΟΥΡΓΟΣ

ΠΑΝΟΣ ΠΑΝΑΓΙΩΤΟΠΟΥΛΟΣ

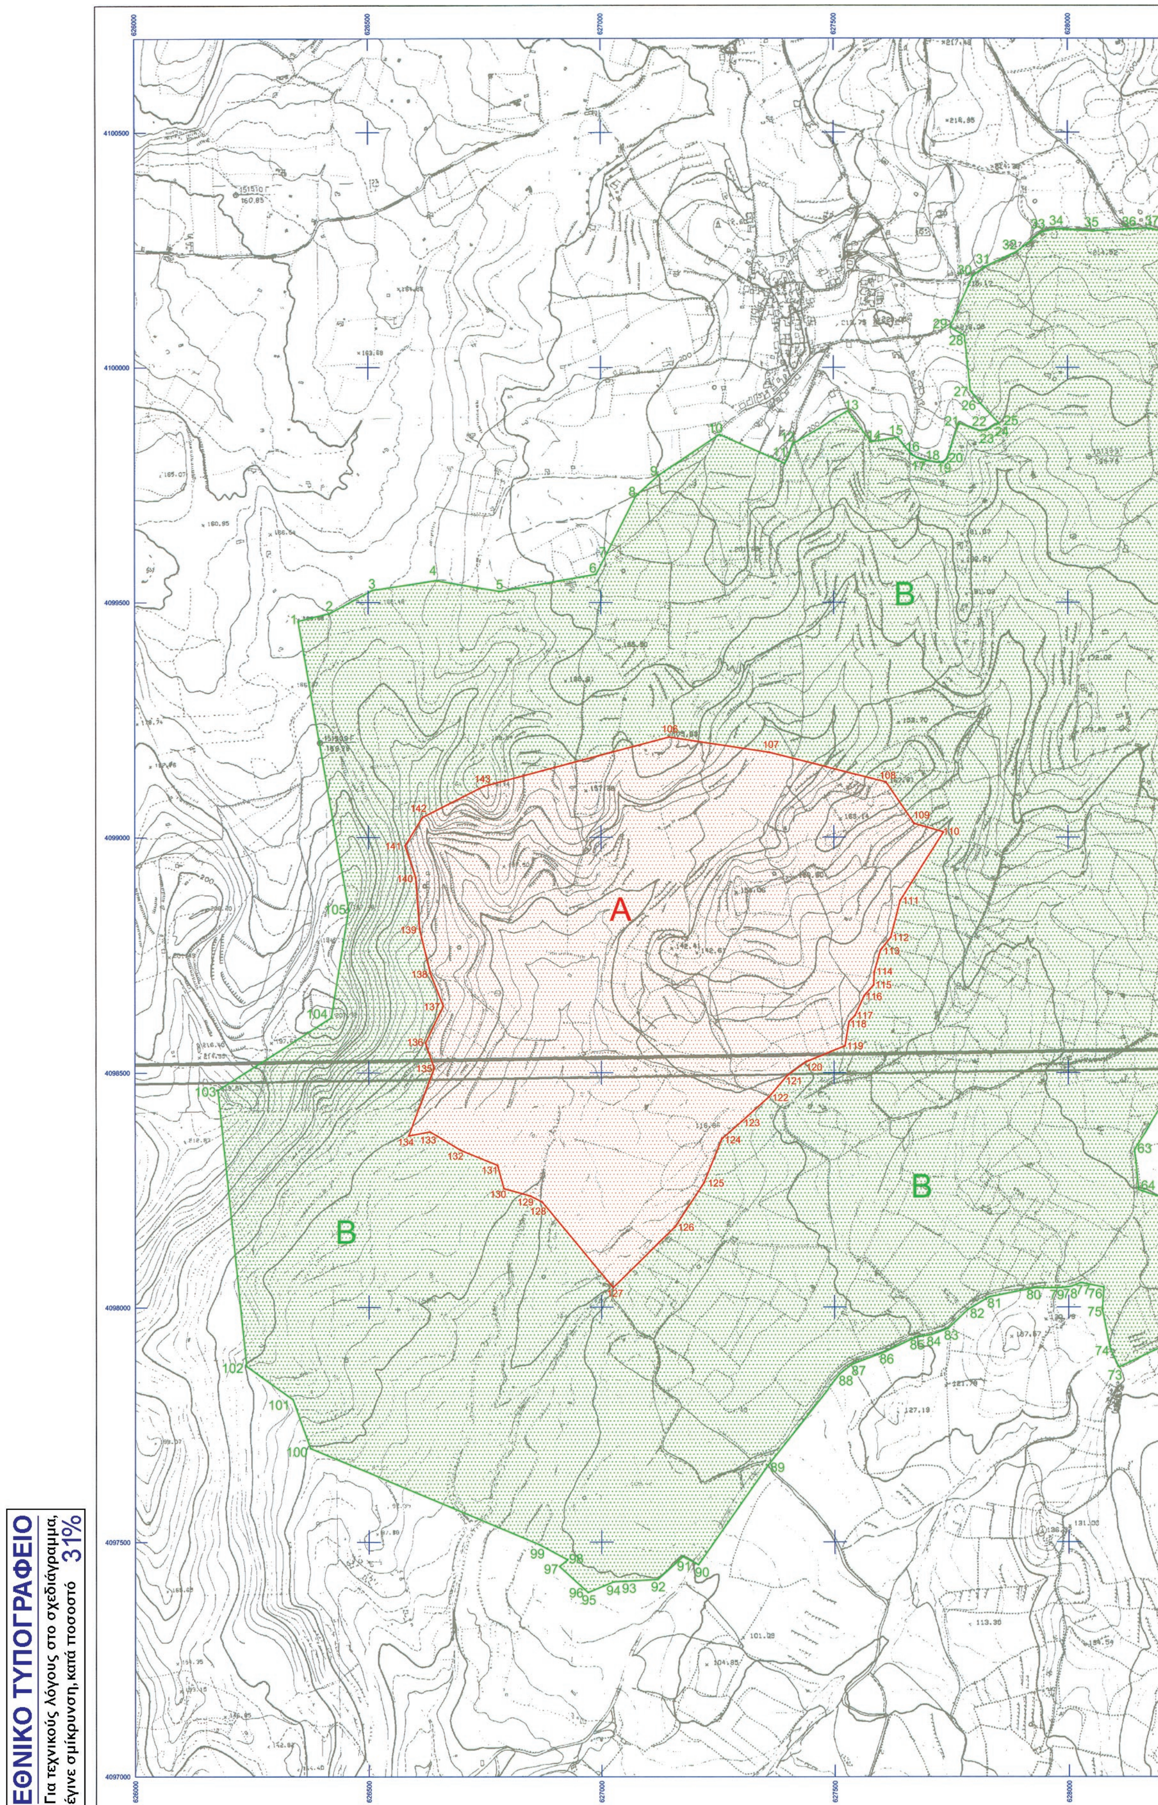

ΕΘΝΙΚΟ ΤΥΠΟΓΡΑΦΕΙΟ
Για τεχνικούς λόγους στο σχεδιάγραμμα, έγινε σμίκρυνση, κατά ποσοστό 31%

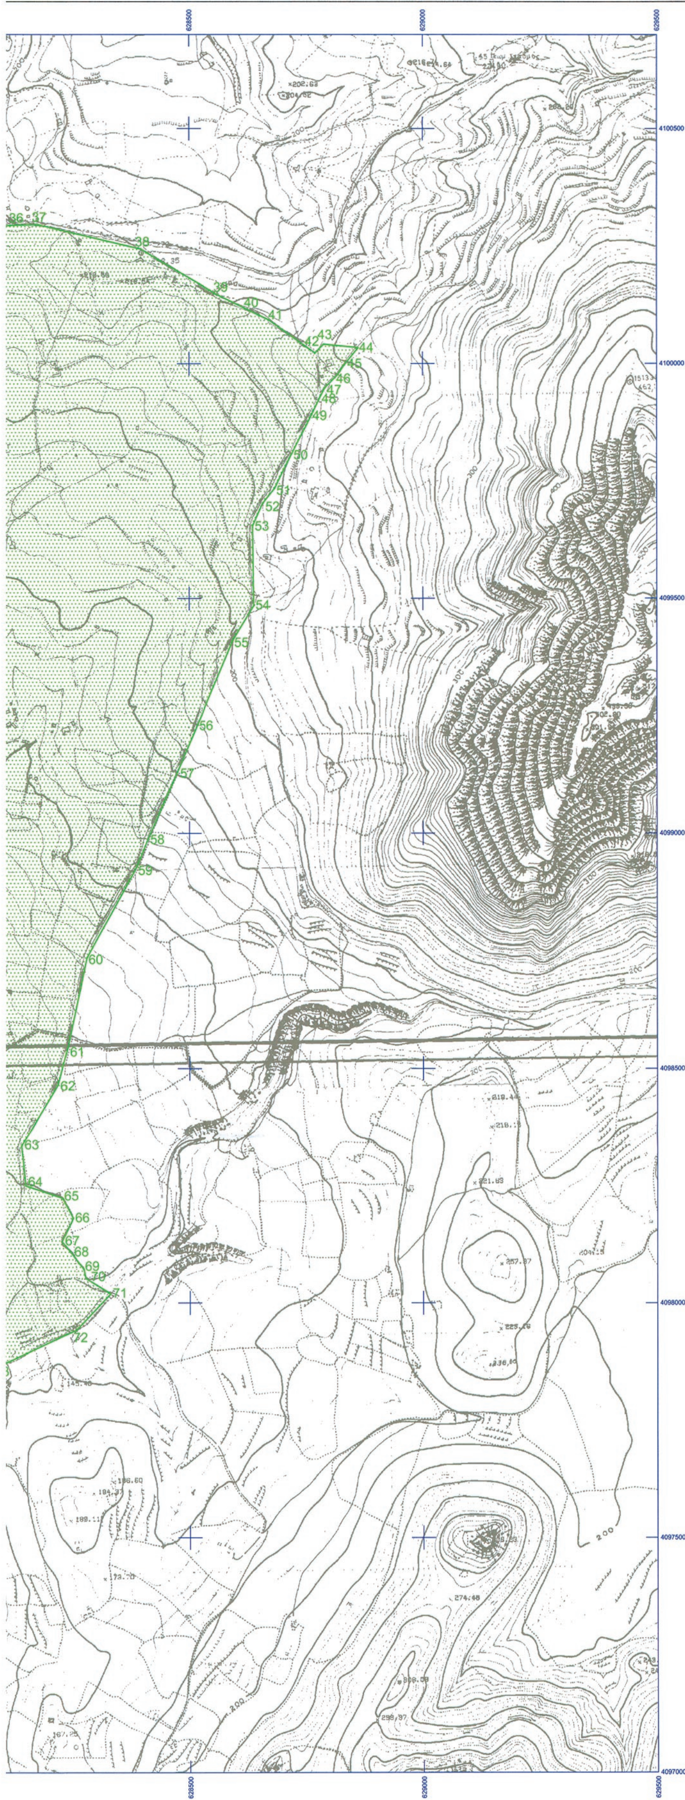

ΥΠΟΥΡΓΕΙΟ ΠΑΙΔΕΙΑΣ & ΘΡΗΣΚΕΥΜΑΤΩΝ,
ΠΟΛΙΤΙΣΜΟΥ & ΑΘΛΗΤΙΣΜΟΥ
ΓΕΝΙΚΗ ΓΡΑΜΜΑΤΕΙΑ ΠΟΛΙΤΙΣΜΟΥ

ΔΙΕΥΘΥΝΣΗ ΤΟΠΟΓΡΑΦΗΣΕΩΝ
ΦΩΤΟΓΡΑΜΜΕΤΡΙΑΣ & ΚΤΗΜΑΤΟΛΟΓΙΟΥ

ΜΕΛΕΤΗ:
ΑΝΑΟΡΙΟΘΕΤΗΣΗ ΤΩΝ ΖΩΝΩΝ Α' ΚΑΙ Β' ΠΡΟΣΤΑΣΙΑΣ ΤΟΥ ΑΡΧΑΙΟΛΟΓΙΚΟΥ ΧΩΡΟΥ ΓΥΡΟΥΛΑ - ΣΑΓΚΡΙΟΥ, ΝΗΣΟΥ ΝΑΞΟΥ, ΠΕΡΙΦΕΡΕΙΑΣ ΝΟΤΙΟΥ ΑΙΓΑΙΟΥ

ΣΧΕΔΙΟ:
ΤΟΠΟΓΡΑΦΙΚΟ ΔΙΑΓΡΑΜΜΑ

ΥΠΟΛΟΓΙΣΜΟΙ - ΣΧΕΔΙΑΣΗ:	ΥΠΟΓΡΑΦΗ	ΚΛΙΜΑΚΑ
ΣΟΦΙΑ ΚΑΡΑΚΑΣΗ - ΚΑΡΑΚΑΣΙΔΗ ΤΟΠΟΓΡΑΦΟΣ ΜΗΧΑΝΙΚΟΣ ΤΕ		**1:5000**
		ΗΜΕΡ/ΝΙΑ
		ΑΠΡΙΛΙΟΣ 2013

ΥΠΟΜΝΗΜΑ

ΟΡΙΟ ΖΩΝΗΣ Α' ΑΠΟΛΥΤΟΥ ΠΡΟΣΤΑΣΙΑΣ

ΟΡΙΟ ΖΩΝΗΣ Β' ΠΡΟΣΤΑΣΙΑΣ

ΑΠΟΣΠΑΣΜΑ Φ.Χ. ΓΥΣ 7642/5, 7642/7 ΝΑΞΟΣ

Ελληνικό Γεωδαιτικό Σύστημα Αναφοράς 1987 (Ε.Γ.Σ.Α. '87)

Ελλειψοειδές αναφοράς GRS 80 (α = 6 378 137 μ, 1/f = 298.257222101)

Προβολή : Εγκάρσια Μερκατορική

Κεντρικός Μεσημβρινός λο = 24° 00' 00" με Κο = 0.999600

Τετμημένη Κεντρικού Μεσημβρινού : +500 000.00 μ

Γεωγραφικό Πλάτος Αναφοράς : 0° 00' 00"

ΘΕΩΡΗΣΗ ΠΡΟΪΣΤΑΜΕΝΟΥ

Ο ΠΡΟΪΣΤΑΜΕΝΟΣ ΤΗΣ ΔΙΕΥΘΥΝΣΗΣ
ΤΟΠΟΓΡΑΦΗΣΕΩΝ, ΦΩΤΟΓΡΑΜΜΕΤΡΙΑΣ
& ΚΤΗΜΑΤΟΛΟΓΙΟΥ
κ.α.α.

ΙΩΑΝΝΗΣ ΜΠΑΞΕΒΑΝΑΚΗΣ
ΤΟΠΟΓΡΑΦΟΣ ΜΗΧΑΝΙΚΟΣ ΠΕ

ΑΝΑΟΡΙΟΘΕΤΗΣΗ ΖΩΝΗΣ Β' ΠΡΟΣΤΑΣΙΑΣ ΑΡΧ/ΚΟΥ ΧΩΡΟΥ ΓΥΡΟΥΛΑΣ - ΣΑΓΚΡΙΟΥ, ΝΗΣΟΥ ΝΑΞΟΥ, ΠΕΡΙΦΕΡΕΙΑΣ ΝΟΤΙΟΥ ΑΙΓΑΙΟΥ

ΚΑ' ΕΠΚΑ

ΠΙΝΑΚΑΣ ΣΥΝΤΕΤΑΓΜΕΝΩΝ

ΣΗΜΕΙΟ	ΔΙΑΓΡΑΜΜΑ 1:5000	Φ.Χ. 1:50000	ΣΥΝ/ΝΗ Χ [ΕΓΣΑ '87]	ΣΥΝ/ΝΗ Υ [ΕΓΣΑ '87]
1	7642/5	ΝΑΞΟΣ	626349,91	4099459,48
2	7642/5	ΝΑΞΟΣ	626418,67	4099476,57
3	7642/5	ΝΑΞΟΣ	626508,98	4099525,73
4	7642/5	ΝΑΞΟΣ	626646,75	4099546,35
5	7642/5	ΝΑΞΟΣ	626783,19	4099523,45
6	7642/5	ΝΑΞΟΣ	626989,77	4099559,52
7	7642/5	ΝΑΞΟΣ	627012,92	4099603,18
8	7642/5	ΝΑΞΟΣ	627075,76	4099725,55
9	7642/5	ΝΑΞΟΣ	627124,05	4099768,54
10	7642/5	ΝΑΞΟΣ	627254,70	4099857,80
11	7642/5	ΝΑΞΟΣ	627394,36	4099794,66
12	7642/5	ΝΑΞΟΣ	627412,59	4099838,34
13	7642/5	ΝΑΞΟΣ	627530,71	4099907,95
14	7642/5	ΝΑΞΟΣ	627580,53	4099841,43
15	7642/5	ΝΑΞΟΣ	627636,19	4099851,07
16	7642/5	ΝΑΞΟΣ	627667,91	4099813,02
17	7642/5	ΝΑΞΟΣ	627684,89	4099804,41
18	7642/5	ΝΑΞΟΣ	627702,52	4099799,91
19	7642/5	ΝΑΞΟΣ	627734,23	4099796,69
20	7642/5	ΝΑΞΟΣ	627742,32	4099803,96
21	7642/5	ΝΑΞΟΣ	627767,85	4099881,66
22	7642/5	ΝΑΞΟΣ	627811,76	4099865,47
23	7642/5	ΝΑΞΟΣ	627827,34	4099866,59
24	7642/5	ΝΑΞΟΣ	627843,63	4099877,55
25	7642/5	ΝΑΞΟΣ	627854,03	4099880,48
26	7642/5	ΝΑΞΟΣ	627812,62	4099924,80
27	7642/5	ΝΑΞΟΣ	627792,25	4099950,57
28	7642/5	ΝΑΞΟΣ	627780,03	4100067,39
29	7642/5	ΝΑΞΟΣ	627748,85	4100085,80
30	7642/5	ΝΑΞΟΣ	627797,41	4100194,26
31	7642/5	ΝΑΞΟΣ	627820,56	4100212,51
32	7642/5	ΝΑΞΟΣ	627890,81	4100245,58
33	7642/5	ΝΑΞΟΣ	627944,89	4100287,46
34	7642/5	ΝΑΞΟΣ	627973,82	4100294,11
35	7642/5	ΝΑΞΟΣ	628053,28	4100289,52
36	7642/5	ΝΑΞΟΣ	628127,51	4100293,63
37	7642/5	ΝΑΞΟΣ	628176,55	4100294,90
38	7642/5	ΝΑΞΟΣ	628396,06	4100243,87
39	7642/5	ΝΑΞΟΣ	628559,93	4100146,95

ΥΠΟΥΡΓΕΙΟ ΠΑΙΔΕΙΑΣ ΚΑΙ ΘΡΗΣΚΕΥΜΑΤΩΝ, ΠΟΛΙΤΙΣΜΟΥ ΚΑΙ ΑΘΛΗΤΙΣΜΟΥ
Δ/ΝΣΗ ΤΟΠΟΓΡΑΦΗΣΕΩΝ
ΦΩΤΟΓΡΑΜΜΕΤΡΙΑΣ & ΚΤΗΜΑΤΟΛΟΓΙΟΥ

Αναοριοθέτηση Ζωνών Α' και Β' Προστασίας αρχ/κού χώρου Γύρουλας - Σαγκρίου, Ν. Νάξου, ΚΑ' ΕΠΚΑ

40	7642/5	ΝΑΞΟΣ	628625,25	4100114,84
41	7642/5	ΝΑΞΟΣ	628671,09	4100092,84
42	7642/5	ΝΑΞΟΣ	628770,02	4100022,41
43	7642/5	ΝΑΞΟΣ	628788,06	4100041,03
44	7642/5	ΝΑΞΟΣ	628862,34	4100033,85
45	7642/5	ΝΑΞΟΣ	628835,07	4100000,85
46	7642/5	ΝΑΞΟΣ	628816,92	4099975,01
47	7642/5	ΝΑΞΟΣ	628790,93	4099948,32
48	7642/5	ΝΑΞΟΣ	628782,99	4099934,04
49	7642/5	ΝΑΞΟΣ	628762,35	4099891,44
50	7642/5	ΝΑΞΟΣ	628720,02	4099808,36
51	7642/5	ΝΑΞΟΣ	628683,24	4099733,48
52	7642/5	ΝΑΞΟΣ	628657,05	4099700,67
53	7642/5	ΝΑΞΟΣ	628635,88	4099652,78
54	7642/5	ΝΑΞΟΣ	628638,53	4099484,77
55	7642/5	ΝΑΞΟΣ	628593,43	4099410,29
56	7642/5	ΝΑΞΟΣ	628518,01	4099231,96
57	7642/5	ΝΑΞΟΣ	628473,20	4099127,21
58	7642/5	ΝΑΞΟΣ	628410,85	4098987,89
59	7642/5	ΝΑΞΟΣ	628387,07	4098928,42
60	7642/5	ΝΑΞΟΣ	628279,88	4098734,81
61	7642/5	ΝΑΞΟΣ	628239,67	4098546,43
62	7642/5	ΝΑΞΟΣ	628218,50	4098465,20
63	7643/7	ΝΑΞΟΣ	628141,24	4098333,97
64	7643/7	ΝΑΞΟΣ	628149,71	4098248,77
65	7643/7	ΝΑΞΟΣ	628227,37	4098222,69
66	7643/7	ΝΑΞΟΣ	628250,08	4098179,52
67	7643/7	ΝΑΞΟΣ	628226,46	4098129,45
68	7643/7	ΝΑΞΟΣ	628246,05	4098105,86
69	7643/7	ΝΑΞΟΣ	628272,77	4098071,59
70	7643/7	ΝΑΞΟΣ	628276,78	4098052,00
71	7643/7	ΝΑΞΟΣ	628329,79	4098019,36
72	7643/7	ΝΑΞΟΣ	628256,76	4097941,91
73	7643/7	ΝΑΞΟΣ	628107,13	4097871,59
74	7643/7	ΝΑΞΟΣ	628088,78	4097909,11
75	7643/7	ΝΑΞΟΣ	628071,45	4097995,24
76	7643/7	ΝΑΞΟΣ	628074,73	4098042,18
77	7643/7	ΝΑΞΟΣ	628025,22	4098051,79
78	7643/7	ΝΑΞΟΣ	628006,04	4098043,98
79	7643/7	ΝΑΞΟΣ	627984,34	4098041,07
80	7643/7	ΝΑΞΟΣ	627926,70	4098040,61
81	7643/7	ΝΑΞΟΣ	627829,82	4098021,36
82	7643/7	ΝΑΞΟΣ	627784,98	4097994,64
83	7643/7	ΝΑΞΟΣ	627742,19	4097953,75
84	7643/7	ΝΑΞΟΣ	627707,06	4097940,79

ΥΠΟΥΡΓΕΙΟ ΠΑΙΔΕΙΑΣ ΚΑΙ ΘΡΗΣΚΕΥΜΑΤΩΝ,
ΠΟΛΙΤΙΣΜΟΥ ΚΑΙ ΑΘΛΗΤΙΣΜΟΥ
Δ/ΝΣΗ ΤΟΠΟΓΡΑΦΗΣΕΩΝ
ΦΩΤΟΓΡΑΜΜΕΤΡΙΑΣ & ΚΤΗΜΑΤΟΛΟΓΙΟΥ

Αναοριοθέτηση Ζωνών Α' και Β' Προστασίας αρχ/κού χώρου Γύρουλας - Σαγκρίου, Ν. Νάξου, ΚΑ' ΕΠΚΑ

85	7643/7	ΝΑΞΟΣ	627673,02	4097934,98
86	7643/7	ΝΑΞΟΣ	627609,29	4097904,81
87	7643/7	ΝΑΞΟΣ	627536,80	4097877,56
88	7643/7	ΝΑΞΟΣ	627510,60	4097857,32
89	7643/7	ΝΑΞΟΣ	627356,62	4097663,78
90	7643/7	ΝΑΞΟΣ	627207,13	4097452,11
91	7643/7	ΝΑΞΟΣ	627173,73	4097469,24
92	7643/7	ΝΑΞΟΣ	627120,09	4097420,52
93	7643/7	ΝΑΞΟΣ	627050,89	4097416,92
94	7643/7	ΝΑΞΟΣ	627025,75	4097415,60
95	7643/7	ΝΑΞΟΣ	626970,85	4097392,44
96	7643/7	ΝΑΞΟΣ	626962,92	4097399,72
97	7643/7	ΝΑΞΟΣ	626909,34	4097448,67
98	7643/7	ΝΑΞΟΣ	626927,20	4097462,56
99	7643/7	ΝΑΞΟΣ	626867,00	4097494,31
100	7643/7	ΝΑΞΟΣ	626375,04	4097699,51
101	7643/7	ΝΑΞΟΣ	626337,44	4097803,72
102	7643/7	ΝΑΞΟΣ	626238,06	4097874,58
103	7642/5	ΝΑΞΟΣ	626177,39	4098463,10
104	7642/5	ΝΑΞΟΣ	626420,31	4098616,43
105	7642/5	ΝΑΞΟΣ	626457,65	4098846,89
1	7642/5	ΝΑΞΟΣ	626349,91	4099459,48

ΥΠΟΥΡΓΕΙΟ ΠΑΙΔΕΙΑΣ ΚΑΙ ΘΡΗΣΚΕΥΜΑΤΩΝ,
ΠΟΛΙΤΙΣΜΟΥ ΚΑΙ ΑΘΛΗΤΙΣΜΟΥ
Δ/ΝΣΗ ΤΟΠΟΓΡΑΦΗΣΕΩΝ
ΦΩΤΟΓΡΑΜΜΕΤΡΙΑΣ & ΚΤΗΜΑΤΟΛΟΓΙΟΥ

ΑΝΑΟΡΙΟΘΕΤΗΣΗ ΖΩΝΗΣ Α' ΠΡΟΣΤΑΣΙΑΣ ΑΡΧ/ΚΟΥ ΧΩΡΟΥ ΓΥΡΟΥΛΑΣ - ΣΑΓΚΡΙΟΥ, ΝΗΣΟΥ ΝΑΞΟΥ, ΠΕΡΙΦΕΡΕΙΑΣ ΝΟΤΙΟΥ ΑΙΓΑΙΟΥ

ΚΑ' ΕΠΚΑ

ΠΙΝΑΚΑΣ ΣΥΝΤΕΤΑΓΜΕΝΩΝ

ΣΗΜΕΙΟ	ΔΙΑΓΡΑΜΜΑ 1:5000	Φ.Χ. 1:50000	ΣΥΝ/ΝΗ Χ [ΕΓΣΑ '87]	ΣΥΝ/ΝΗ Υ [ΕΓΣΑ '87]
106	7642/5	ΝΑΞΟΣ	627145.67	4099213.22
107	7642/5	ΝΑΞΟΣ	627360.26	4099180.52
108	7642/5	ΝΑΞΟΣ	627611.40	4099117.71
109	7642/5	ΝΑΞΟΣ	627671.87	4099029.05
110	7642/5	ΝΑΞΟΣ	627734.05	4099011.19
111	7642/5	ΝΑΞΟΣ	627641.51	4098865.00
112	7642/5	ΝΑΞΟΣ	627621.15	4098786.27
113	7642/5	ΝΑΞΟΣ	627599.29	4098759.05
114	7642/5	ΝΑΞΟΣ	627585.95	4098712.73
115	7642/5	ΝΑΞΟΣ	627584.89	4098685.72
116	7642/5	ΝΑΞΟΣ	627564.17	4098662.56
117	7642/5	ΝΑΞΟΣ	627544.51	4098620.45
118	7642/5	ΝΑΞΟΣ	627531.96	4098607.35
119	7642/5	ΝΑΞΟΣ	627523.14	4098556.70
120	7642/5	ΝΑΞΟΣ	627437.74	4098522.67
121	7642/5	ΝΑΞΟΣ	627397.98	4098493.74
122	7642/5	ΝΑΞΟΣ	627358.96	4098448.49
123	7642/7	ΝΑΞΟΣ	627300.34	4098395.63
124	7642/7	ΝΑΞΟΣ	627257.86	4098358.27
125	7642/7	ΝΑΞΟΣ	627219.46	4098263.96
126	7642/7	ΝΑΞΟΣ	627157.39	4098170.22
127	7642/7	ΝΑΞΟΣ	627025.02	4098041.93
128	7642/7	ΝΑΞΟΣ	626872.86	4098223.08
129	7642/7	ΝΑΞΟΣ	626847.48	4098236.19
130	7642/7	ΝΑΞΟΣ	626790.81	4098251.81
131	7642/7	ΝΑΞΟΣ	626777.12	4098301.61
132	7642/7	ΝΑΞΟΣ	626697.48	4098334.32
133	7642/7	ΝΑΞΟΣ	626632.01	4098373.87
134	7642/7	ΝΑΞΟΣ	626586.08	4098365.08
135	7642/5	ΝΑΞΟΣ	626641.72	4098509.41
136	7642/5	ΝΑΞΟΣ	626622.94	4098563.36
137	7642/5	ΝΑΞΟΣ	626661.17	4098641.25
138	7642/5	ΝΑΞΟΣ	626633.48	4098711.33
139	7642/5	ΝΑΞΟΣ	626610.62	4098804.68
140	7642/5	ΝΑΞΟΣ	626602.41	4098914.33
141	7642/5	ΝΑΞΟΣ	626579.90	4098982.39
142	7642/5	ΝΑΞΟΣ	626617.09	4099042.66
143	7642/5	ΝΑΞΟΣ	626748.38	4099108.76
106	7642/5	ΝΑΞΟΣ	627145.67	4099213.22

ΥΠΟΥΡΓΕΙΟ ΠΑΙΔΕΙΑΣ ΚΑΙ ΘΡΗΣΚΕΥΜΑΤΩΝ, ΠΟΛΙΤΙΣΜΟΥ ΚΑΙ ΑΘΛΗΤΙΣΜΟΥ
Δ/ΝΣΗ ΤΟΠΟΓΡΑΦΗΣΕΩΝ
ΦΩΤΟΓΡΑΜΜΕΤΡΙΑΣ & ΚΤΗΜΑΤΟΛΟΓΙΟΥ

Αναοριοθέτηση Ζωνών Α' και Β' Προστασίας αρχ/κού χώρου Γύρουλας - Σαγκρίου, Ν. Νάξου, ΚΑ' ΕΠΚΑ



ΑΠΟ ΤΟ ΕΘΝΙΚΟ ΤΥΠΟΓΡΑΦΕΙΟ
ΚΑΠΟΔΙΣΤΡΙΟΥ 34 * ΑΘΗΝΑ 104 32 * ΤΗΛ. 210 52 79 000 * FAX 210 52 21 004